


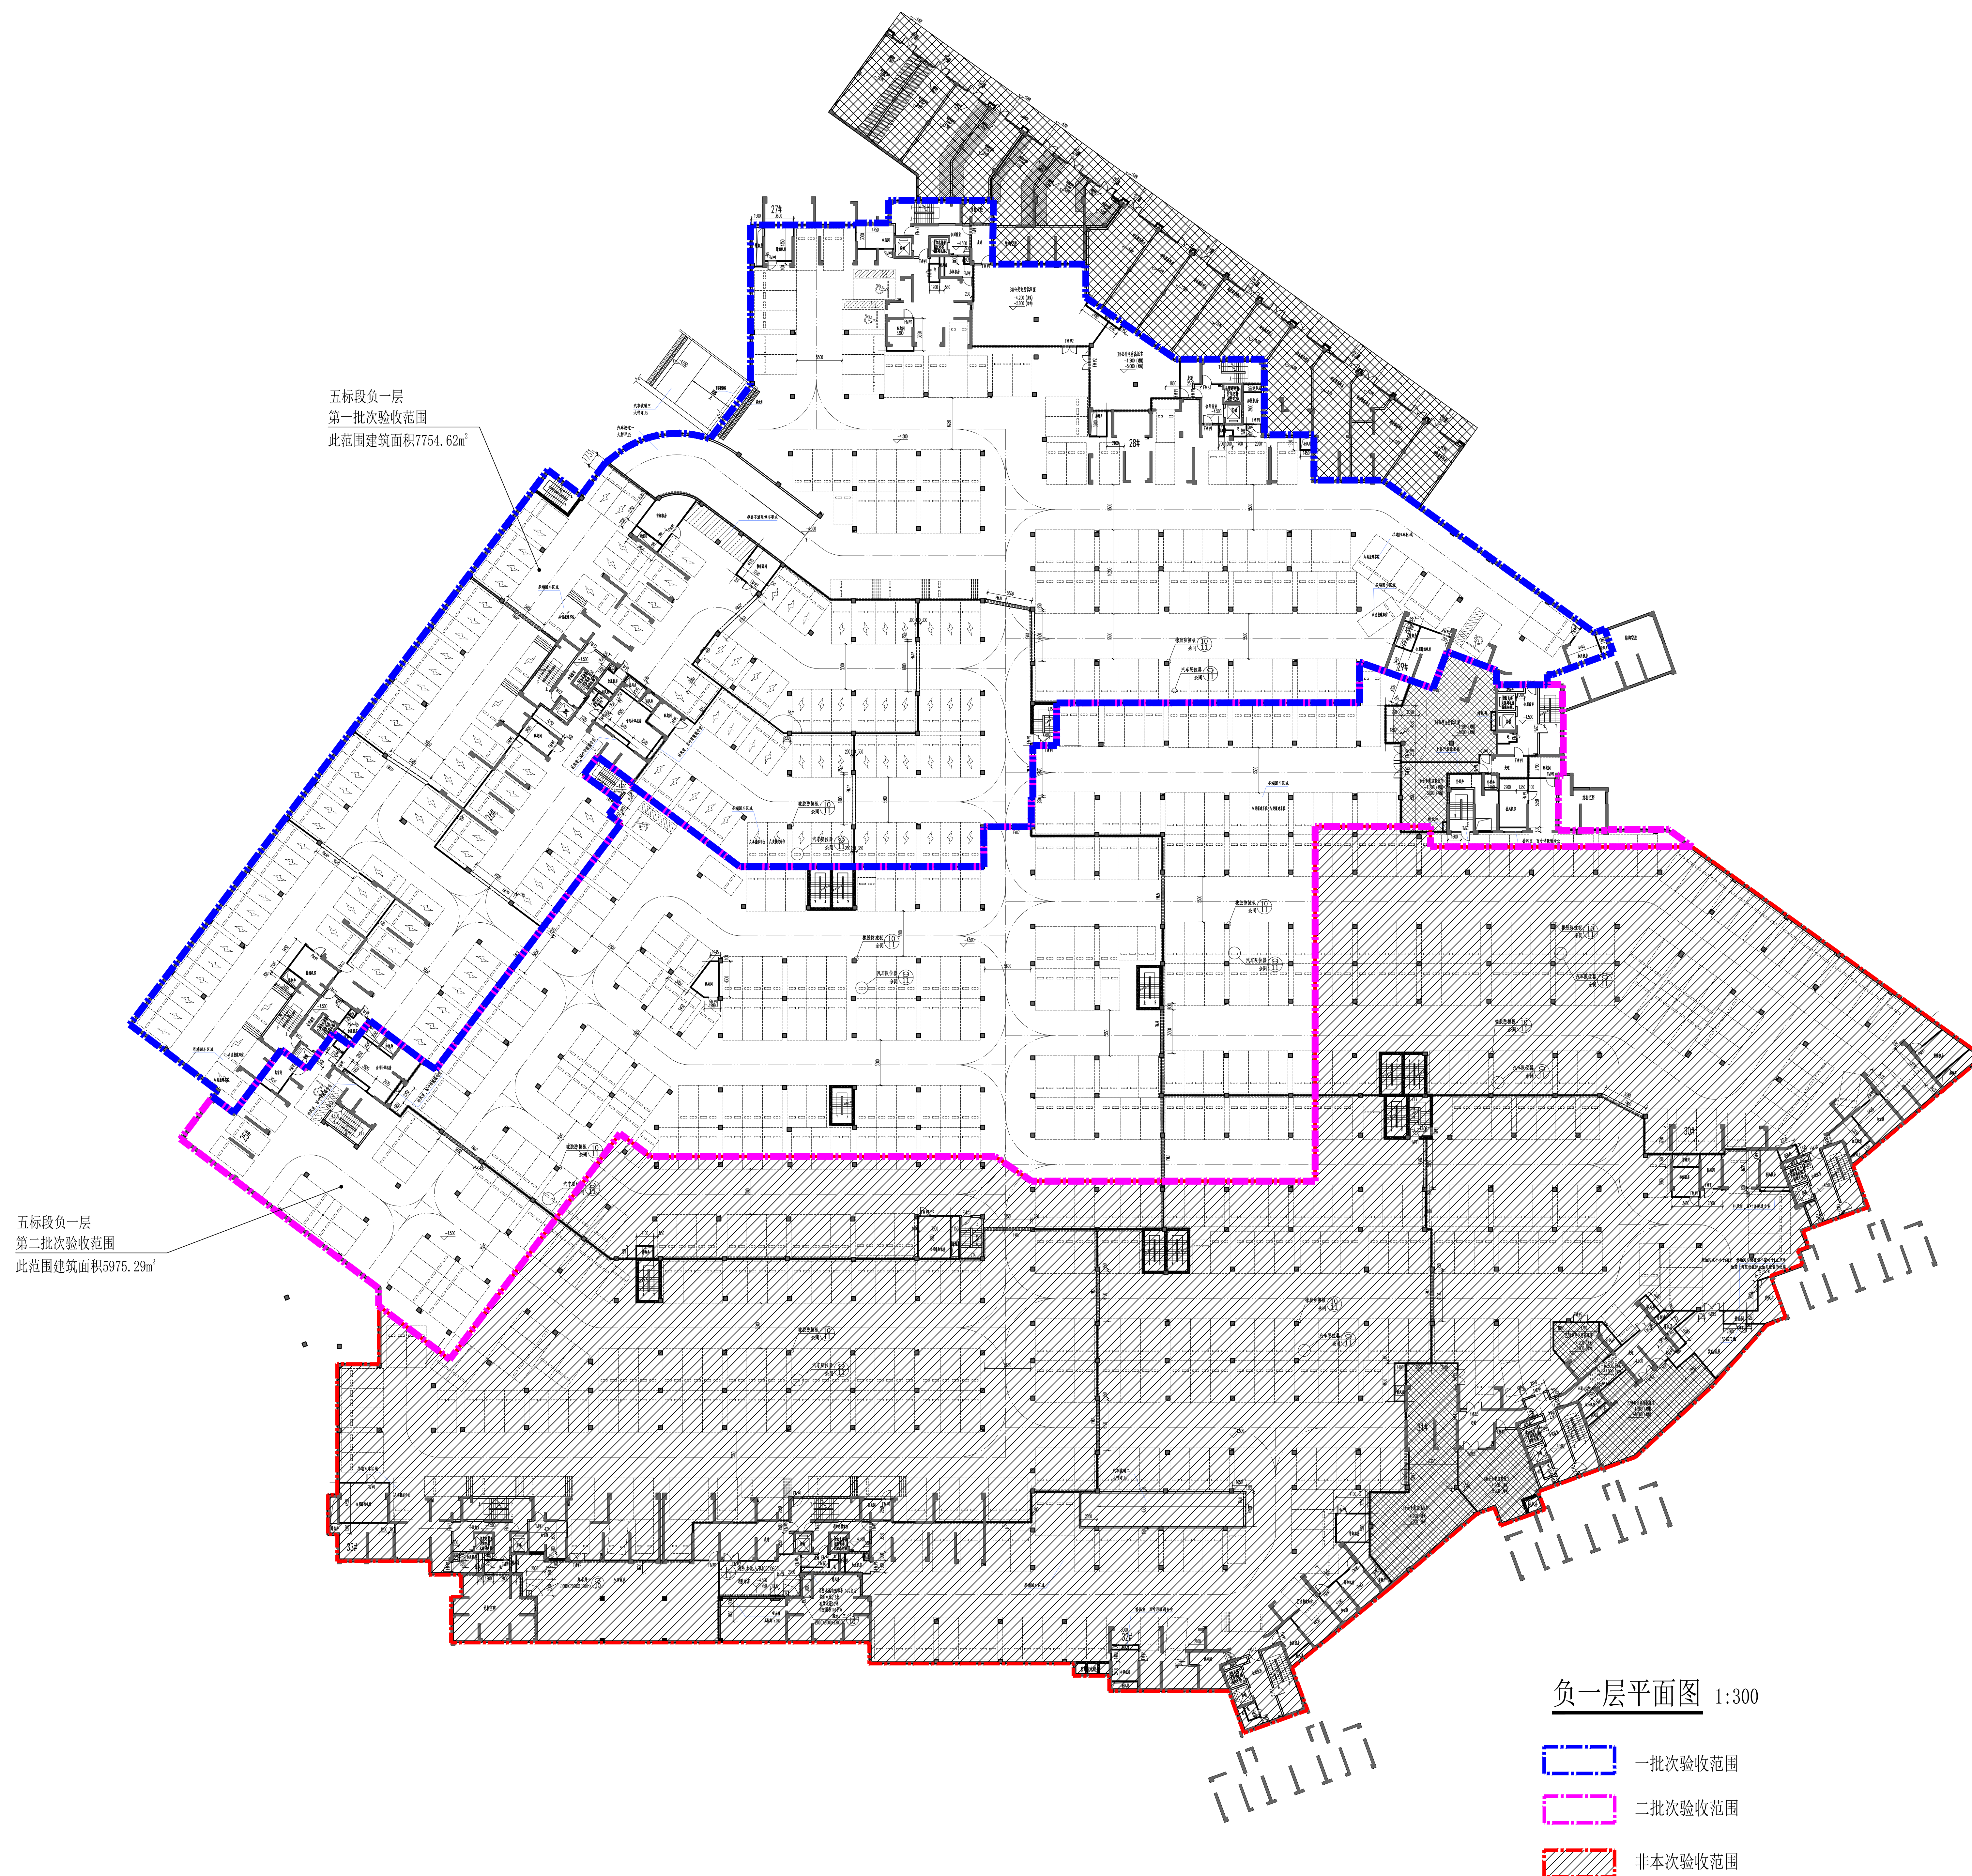

- [illegible]

广东博意建筑设计院有限公司				证书编号	A144015847	审查批准号	工程号	010037	项目号	
				建设单位	河源市碧桂园置业有限公司		阶段	施工图		20200303
审 定	校 对			项目名称	碧桂园·凤凰台三期地下车库		专 业	建筑	图 号	版本号
审 核	设 计			比例	负一层平面图		图 号	12		
项目负责人	专业负责			1:250			日 期	2020.12		