

日期	姓名	专业
日期	姓名	专业
日期	姓名	专业
日期	姓名	专业

总平面规划图

1:100


用地面积: 120.00m²

建筑占地面积: 105.00m²

总建筑面积: 340.14m²

结构层数: 主体框架三层, 局部四层

用地位置: 紫金县吉竹镇雁头寮置返还地A47号

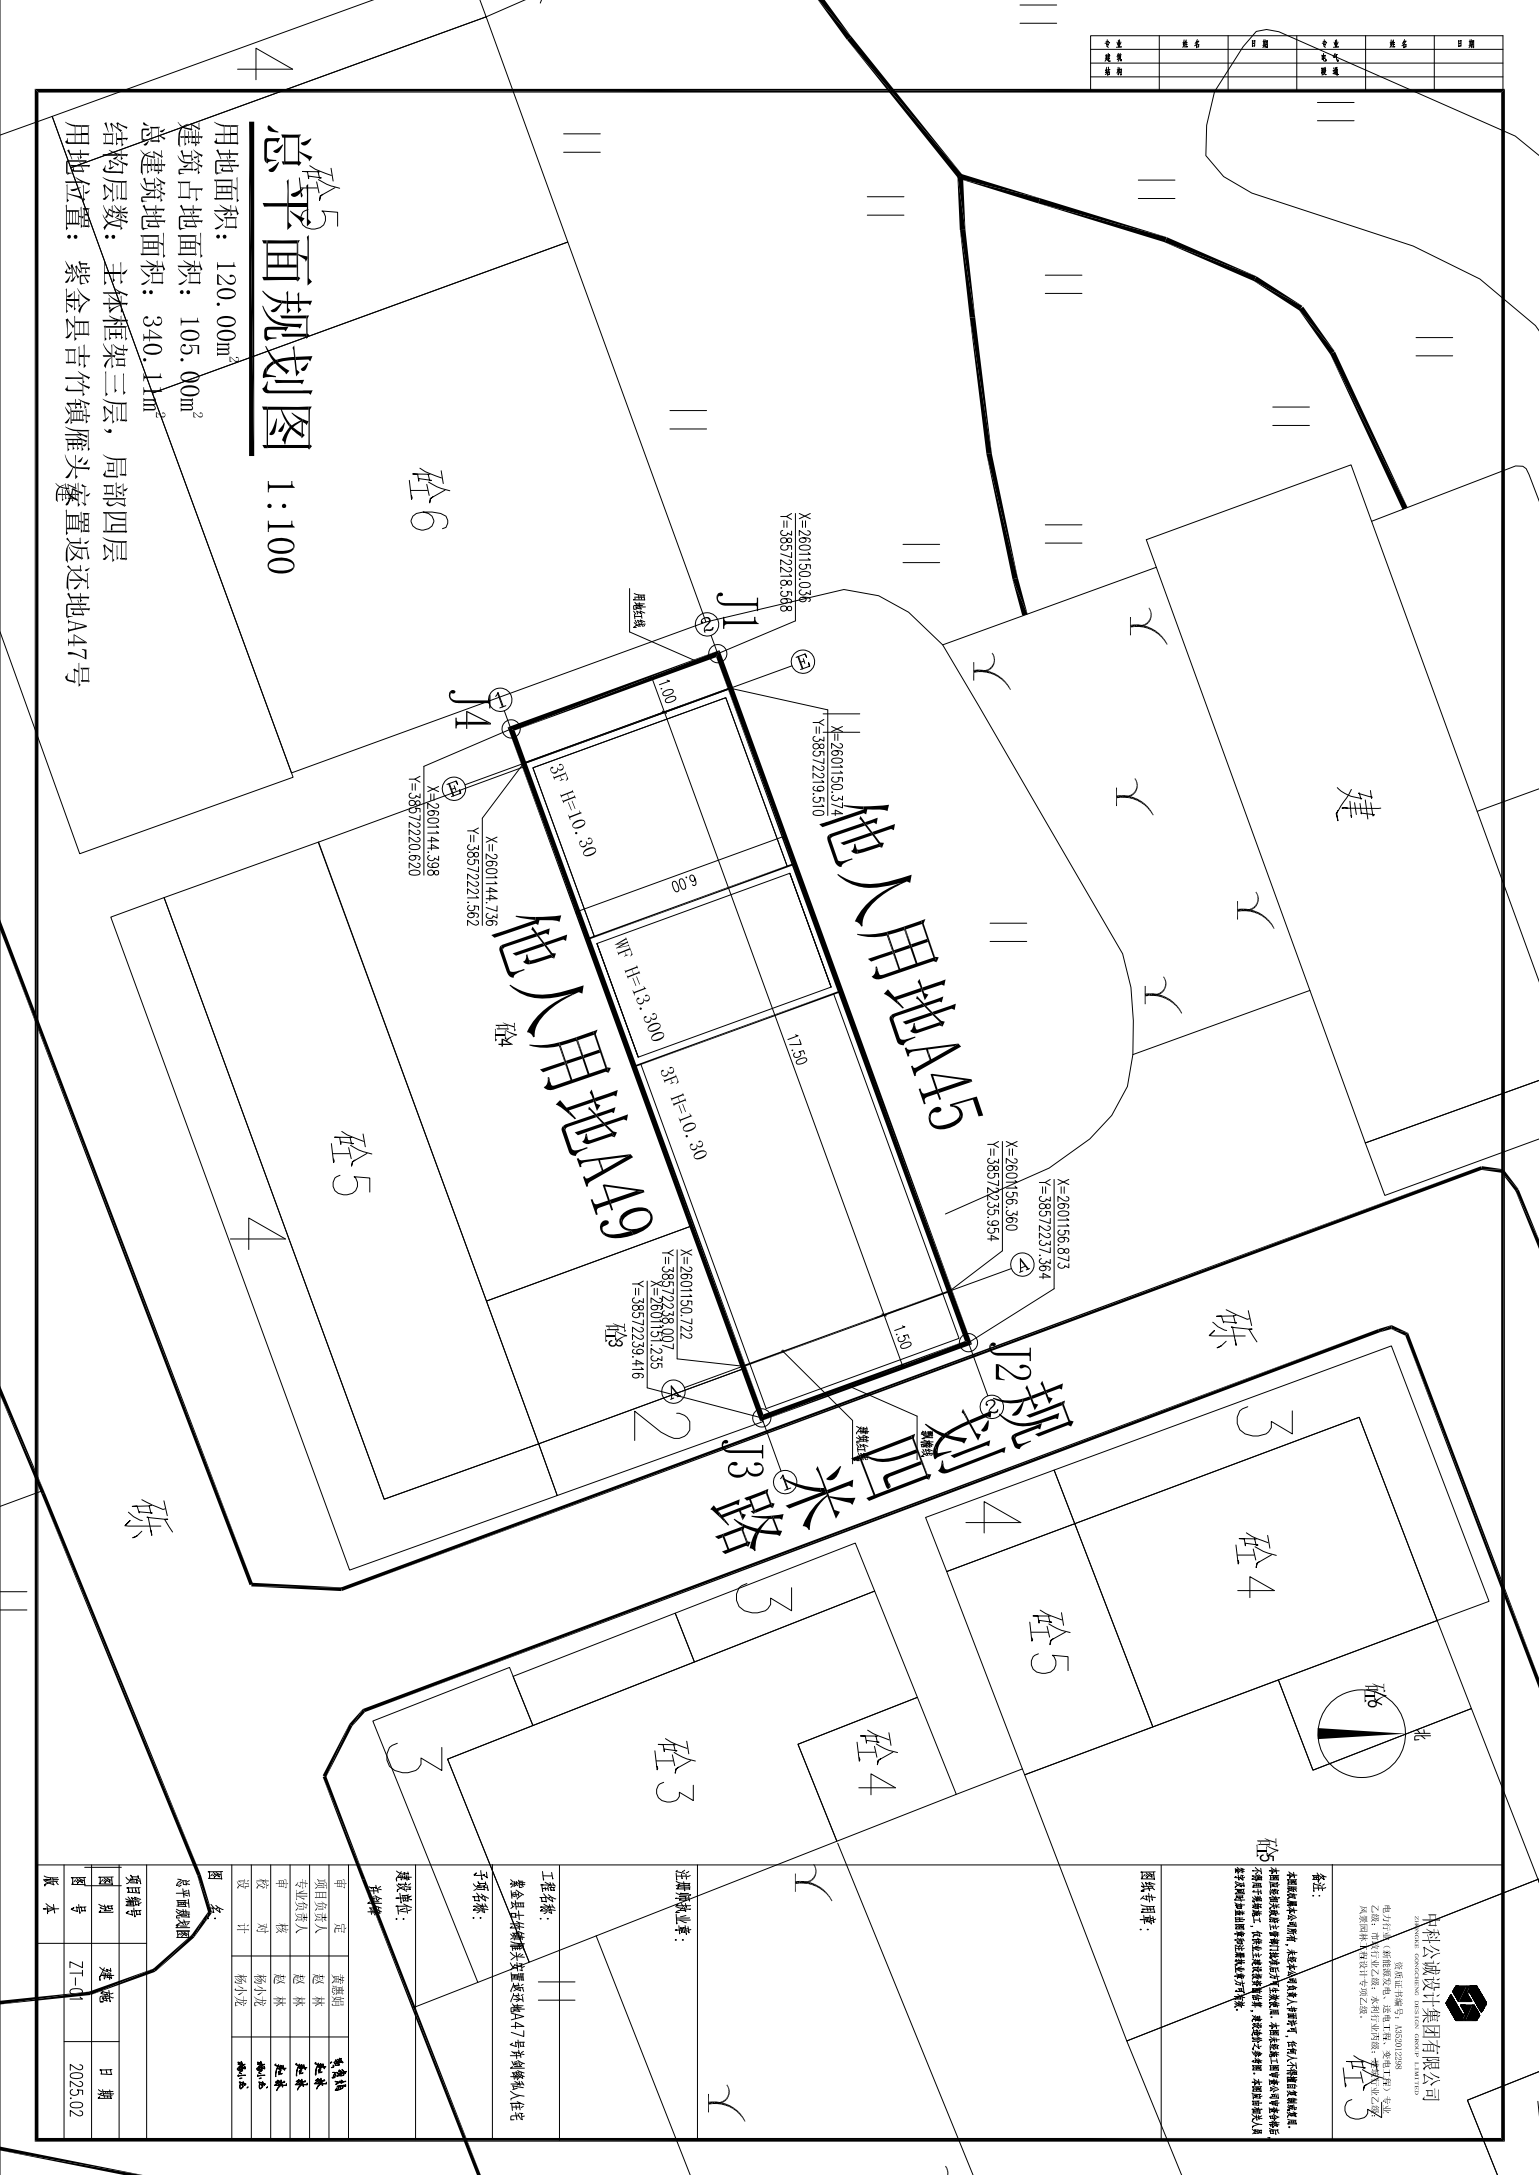

中科公诚设计集团有限公司


备注:


图纸说明:

注册建筑师:

工程名称:

紫金县吉竹镇雁头寮置返还地A47号并制镇人住宅

子项名称:

建设单位:

名称:

审定	黄德明	审核	黄德明
项目负责人	赵林	项目负责人	赵林
专业负责人	赵林	专业负责人	赵林

图名:

总平面规划图

项目编号	日期
图号	日期
